

# GRAFICZNY PLAN ZABEZPIECZENIA IMPREZY



## "FESTIWAL WILNO W GDAŃSKU"

w dniu 08-10.09.2017

Gdańsk, Targ Węglowy

skala 1:500

INWESTOR  
GDAŃSKI ARCHIPELAG KULTURY  
ul. Dworcowa 9; 80-026 Gdańsk

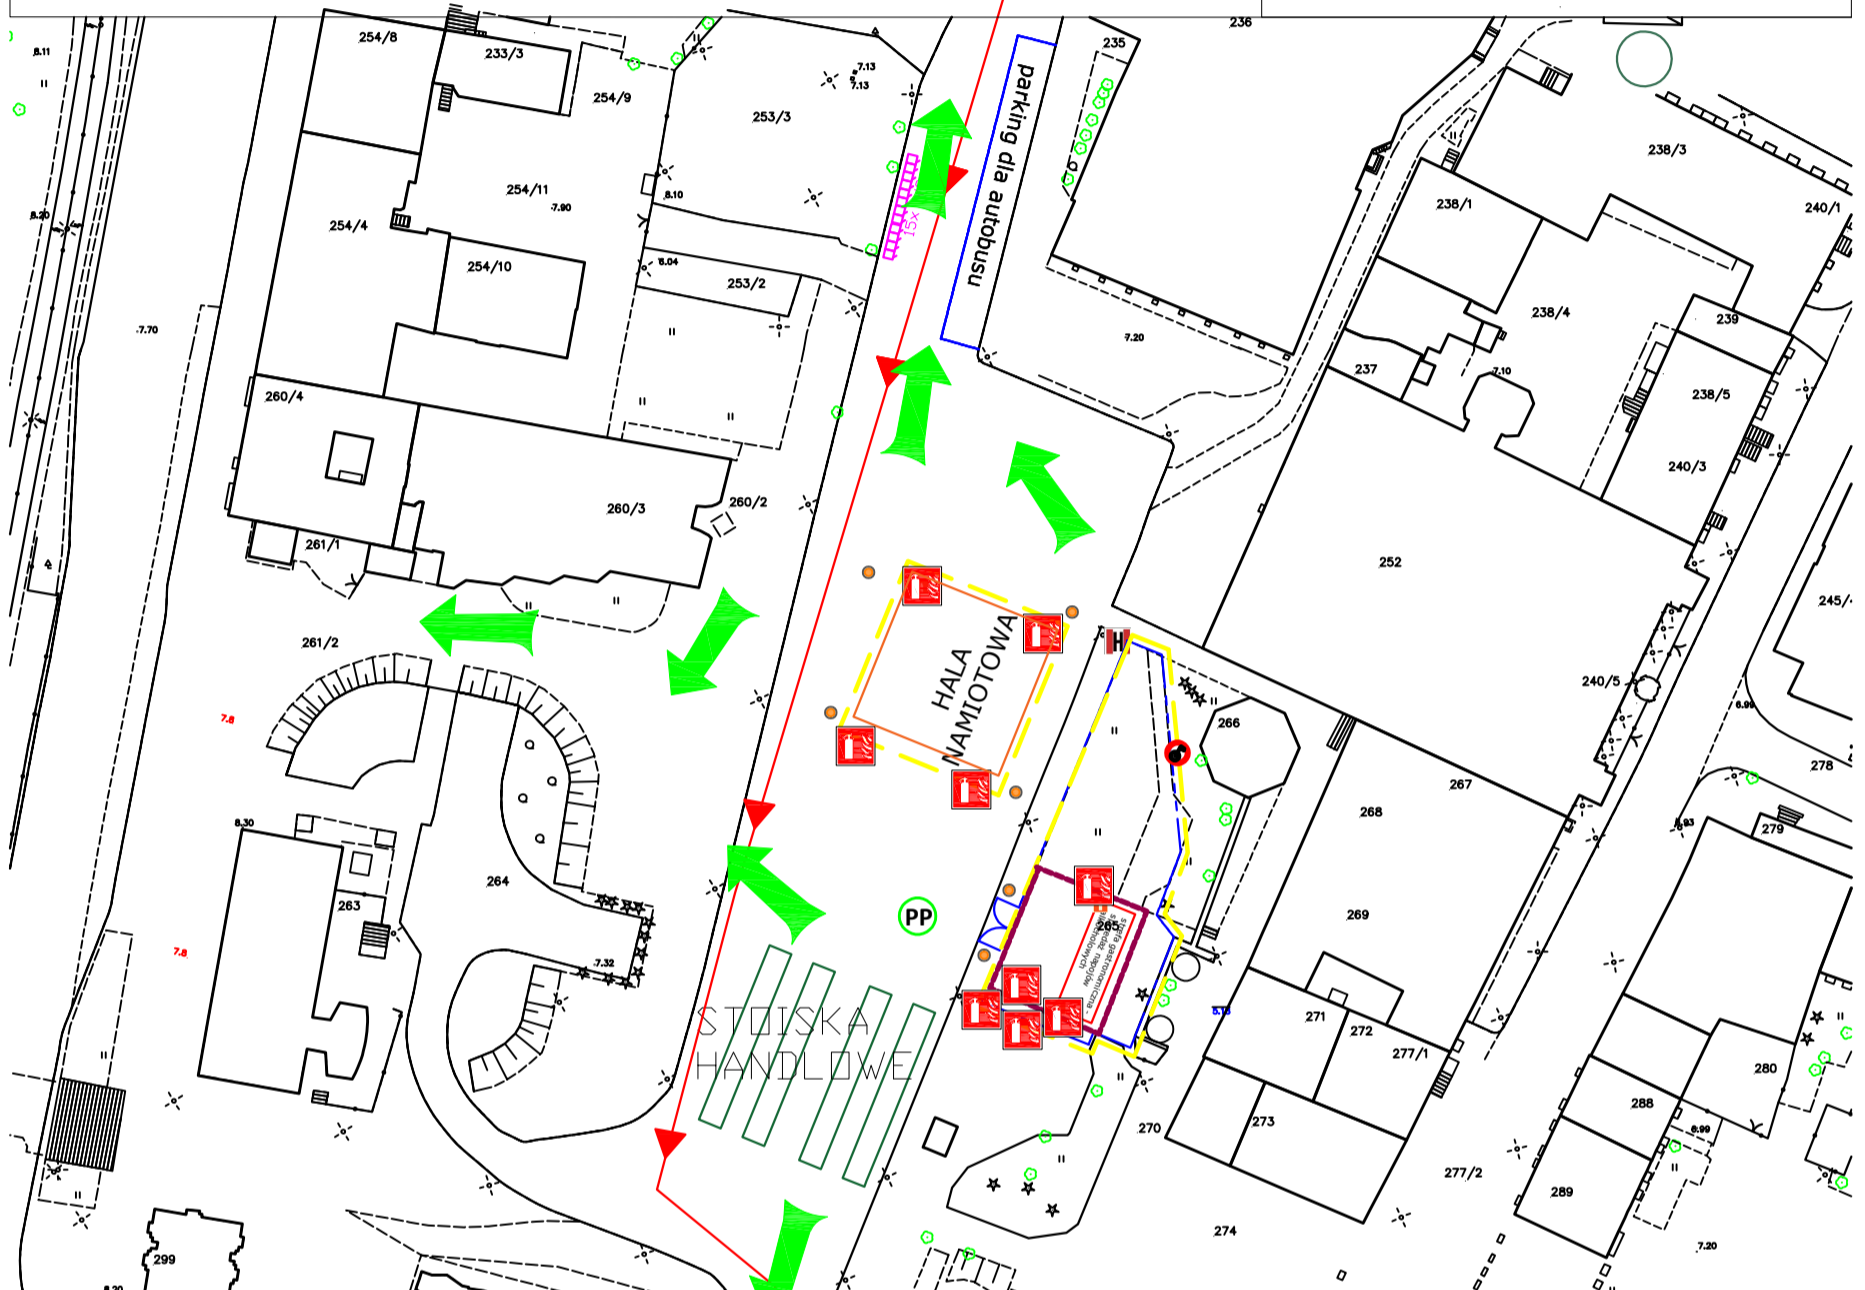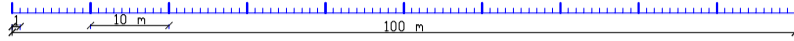

### LEGENDA

- służba porządkowa
- płotek lekki
- kabiny sanitarne
- gaśnice
- hydrant
- teren podlegający ścisłemu regulaminowi
- droga dojazdu służb
- główny wyłącznik prądu
- patrol medyczny
- kierunek ewakuacji

rysował

inżynier  
Stanisław Bielawski

nr. uprawnień

4641/ Gd / 90

data